

สรุปการประมาณราคากลางค่าก่อสร้าง

ส่วนราชการ	องค์การบริหารส่วนตำบลหินดาด
ชื่อโครงการ	ก่อสร้างถนนลงหินคลุกสายหมู่บ้าน - คุ้มลำจวมวก
รายละเอียดโครงการ	งานหินคลุกรองพื้นทาง ขนาดกว้าง 3.00 เมตร ยาว 250 เมตร ปริมาณหินคลุก จำนวน 60 ลบม. พร้อมปรับแก้ไขตกแต่งถนนตลอดสาย และวางท่อระบายน้ำ คสล. 0.40X1.00 เมตร จำนวน 4.00 ท่อน (ตามรูปแบบรายการ อบต. หินดาดกำหนด)

สถานที่ตั้งโครงการ บ้านหนองม่วง หมู่ที่ 12 ต. หินดาด อ. คุ้มแกลง จ. นครราชสีมา
 ประมาณราคาเมื่อ 105 มิ.ย. 2566

ตามแบบสรุปราคากลางงานก่อสร้างทาง สะพาน และท่อเหลี่ยม เลขที่ 20/2566 จำนวน 1 แผ่น

ลำดับที่	รายการ	ค่างานต้นทุน รวมเป็นเงิน (บาท)	FACTOR F	ค่าก่อสร้างทั้งหมด รวมเป็นเงิน (บาท)	หมายเหตุ
1	หมวด งานทาง	37,206.64	1.3624	50,690.33	- ดอกเบี้ยเงินกู้ 6 % - ภาษี 7 % - เงินล่วงหน้าจ่าย 0 % - เงินประกันผลงานหัก 0 %
สรุป	รวมค่าก่อสร้างเป็นเงินทั้งสิ้น			50,690.33	
	คิดเป็นเงินค่าก่อสร้างเพียง(ข้อบัญญัติ 2566)			43,000.00	
(ตัวอักษร) (สี่หมื่นสามพันบาทถ้วน)					

สรุป ใช้หินคลุก ราคาพาณิชย์จังหวัดบุรีรัมย์เดือนกุมภาพันธ์ 2566 เนื่องจากราคาพาณิชย์จังหวัดนครราชสีมาไม่มี

คณะกรรมการกำหนดราคากลางตรวจสอบแล้ว

เรียน นายกององค์การบริหารส่วนตำบลหินดาด

เพื่อโปรดพิจารณา
 (ลงชื่อ) ประธานกรรมการ

(นายบรรจง นามวงษา)

(ลงชื่อ) กรรมการ

(นางสาวกุลิสรา ธีรคุณัญญา)

(ลงชื่อ) กรรมการ

(นายวิสันต์ กุมประ)

(ลงชื่อ)  ประมาณราคา
 (นายบรรจง นามวงษา)

นายช่างโยธา ชำนาญงาน
 (ลงชื่อ) ผอ.กองช่าง

(นายชินวัฒน์ เรือนใหม่)

(ลงชื่อ) ปลัด อบต.หินดาด

(นายเนติ สี่รัง)

(ลงชื่อ) อนุมัติ

(นายพิบูลย์ แสงสุระ)

นายก อบต.หินดาด

แบบสรุปราคากลางงานก่อสร้างทาง สะพาน และท่อเหลี่ยม

โครงการ ก่อสร้างถนนหินคลุกสายหมู่บ้าน-ห้วยลำฉวมวก หน่วยงานรับผิดชอบโครงการ องค์การบริหารส่วนตำบลหินตาด

สถานดำเนินการ บ้านหนองม่วง หมู่ที่ 12 ตำบลหินตาด อำเภอห้วยแถลง จังหวัดนครราชสีมา แบบเลขที่ 20/2566

ขนาดโครงการ งานหินคลุกรองพื้นทาง ขนาดกว้าง 3.00 เมตร ยาว 250 เมตร ปริมาณหินคลุก จำนวน 60 ลบม.พร้อมปรับเกลี่ยตกแต่งถนนตลอดสาย และวางท่อระบายน้ำ คสล.0.40X1.00 เมตร จำนวน 4.00 ท่อน (ตามรูปแบบรายการ อบต.หินตาดกำหนด)

ลำดับ ที่	รายการ	หน่วย	จำนวน	ราคา ต่อหน่วย	ราคา ทุน	F _N	ราคาต่อหน่วย × F _N	ราคากลาง
1	งานก่อสร้างถนนลงหินคลุก							
	สายหมู่บ้าน - ห้วยลำฉวมวก							
	1.1 งานรื้อวัชพืช - ต้นไม้		ตรม.					
	1.2 งานหินคลุกรองพื้นทาง	60	ลบม.	591.45	35,487.00	1.3624	805.79	48,347.48
	พร้อมปรับเกลี่ยตกแต่งถนนตลอดสาย							
	1.3งานวางท่อระบายน้ำ คสล. 0.40X1.00	4	ท่อน	429.91	1,719.64	1.3624	585.70	2,342.83
	เมตรพร้อมยาแนวซีเมนต์/ดินถมปรับเกลี่ย							
	ตกแต่ง							

รวม 50,690.33

คิดเป็นเงินงบประมาณ

ยอดรวมค่างานต้นทุนงานก่อสร้างทาง 37,206.64

ค่า FACTOR F งานก่อสร้างทาง 1.3624

ประมาณราคาเมื่อ 10 5 11.8. 2566 ประมาณราคา นายบรรจง นามวงษา ตำแหน่ง นายช่างโยธา ชำนาญงาน

ลงชื่อ ประธานกรรมการกำหนดราคากลาง
(นายบรรจง นามวงษา)

ลงชื่อ กรรมการกำหนดราคากลาง
(นางสาวกุลิสรา อีร์คุณัญญา)

ลงชื่อ กรรมการกำหนดราคากลาง
(นายวิสันต์ กุมปร)

นายช่างเขียนแบบ ปฏิบัติา

ผช.นายช่างโยธา



โครงการก่อสร้างถนนหินคลุก สายจากหมู่บ้าน - ห้วยลำฉมวก
บ้านหนองม่วง หมู่ที่ 12

รายละเอียดโครงการ : ถนนหินคลุก ขนาดกว้าง 3.00 เมตร ยาว 250.00 เมตร ปริมาณหินคลุก จำนวน 60.00 ลบ.ม.
พร้อมปรับเกลี่ยตบแต่งถนนตลอดสาย และวางท่อระบายน้ำ ค.ส.ล. ขนาด 0.40 x 1.00 เมตร จำนวน 4 ท่อน
รายละเอียดตามแบบที่ อบต.หินดาด กำหนด

องค์การบริหารส่วนตำบลหินดาด
อำเภอห้วยแถลง จังหวัดนครราชสีมา



องค์การบริหารส่วนตำบลหินตาด
อำเภอห้วยแถลง จังหวัดนครราชสีมา

กองช่าง

โครงการ

ก่อสร้างถนนหินคลุก
สายจากหมู่บ้าน - หัวลำฉวมวก

สถานที่

บ้านหนองม่วง หมู่ที่ 12 ตำบลหินตาด
อำเภอห้วยแถลง จังหวัดนครราชสีมา

สำรวจ

(ลงชื่อ).....

(นายบรรจง นามวงษา)
นายช่างโยธาชำนาญงาน

เขียนแบบ

(ลงชื่อ).....

(นางสาวกุลิสรา อธิคุณัญญา)
นายช่างเขียนแบบ

ตรวจสอบ

(ลงชื่อ).....

(นายชินวัฒน์ เรือนใหม่)
ผู้อำนวยการกองช่าง

เห็นชอบ

(ลงชื่อ).....

(นายเนติ์ สิริง)
ปลัด อบต.หินตาด

อนุมัติ

(ลงชื่อ).....


(นายพิบูลย์ แสงสุระ)
นายก อบต.หินตาด

แบบแสดง

ถนนหินคลุก

แบบเลขที่

01

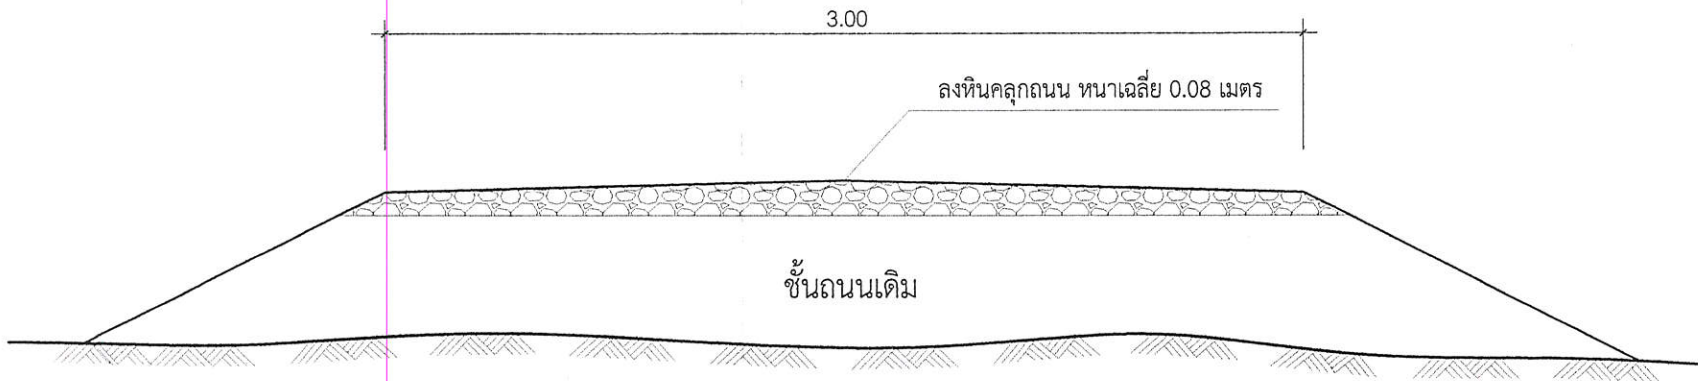

รูปตัดถนนหินคลุก

NOT TO SCALE

รายการก่อสร้างถนนหินคลุก

1. ให้ผู้รับจ้างดำเนินการปรับพื้นที่ ที่จะดำเนินการก่อสร้างถนนหินคลุก
2. ก่อสร้างถนนหินคลุกสายจากหมู่บ้าน - หัวลำฉวมวก ขนาดกว้าง 3.00 เมตร ยาว 250.00 เมตร ปริมาณหินคลุก จำนวน 60.00 ลบ.ม. พร้อมปรับแก้ไขตกแต่งถนนตลอดสาย รายละเอียดตามที่กำหนดในแบบ
2. ความกว้างและระยะทาง อาจแปรผันไม่เป็นไปตามรูปตัดโครงสร้างที่แสดงไว้ขึ้นอยู่กับสภาพพื้นที่
3. หินคลุกที่จะนำมาใช้ในการก่อสร้างจะต้องได้มาตรฐานตามที่กำหนด และต้องสะอาดปราศจากเศษไม้และกิ่งไม้
4. หากมีปัญหาหรือข้อสงสัยให้ปรึกษาผู้ควบคุมงานหรือผู้ว่าจ้าง
5. มิติต่าง ๆ ในแบบเป็นเมตรนอกจากระบุเป็นอย่างอื่น



องค์การบริหารส่วนตำบลหินตาด
อำเภอห้วยแถลง จังหวัดนครราชสีมา

กองช่าง

โครงการ
ก่อสร้างถนนหินคลุกสายจากหมู่บ้าน
- ห้วยลำฉวมก

สถานที่
บ้านหนองม่วง หมู่ที่ 12 ตำบลหินตาด
อำเภอห้วยแถลง จังหวัดนครราชสีมา

สำรวจ
(ลงชื่อ).....
(นายบรรจง นามวงษา)
นายช่างโยธาชำนาญงาน

เขียนแบบ
(ลงชื่อ).....
(นางสาวกุลิสรา ธีรคุณัญญา)
นายช่างเขียนแบบ


ตรวจสอบ
(ลงชื่อ).....
(นายชินวัฒน์ เรือนใหม่)
ผู้อำนวยการกองช่าง

เห็นชอบ
(ลงชื่อ).....
(นายณนิต สีรัง)
ปลัด อบต.หินตาด

อนุมัติ
(ลงชื่อ).....
(นายพิบูลย์ แสงสุระ)
นายก อบต.หินตาด

แบบแสดง
แผนที่ตั้งเขย

แบบเลขที่

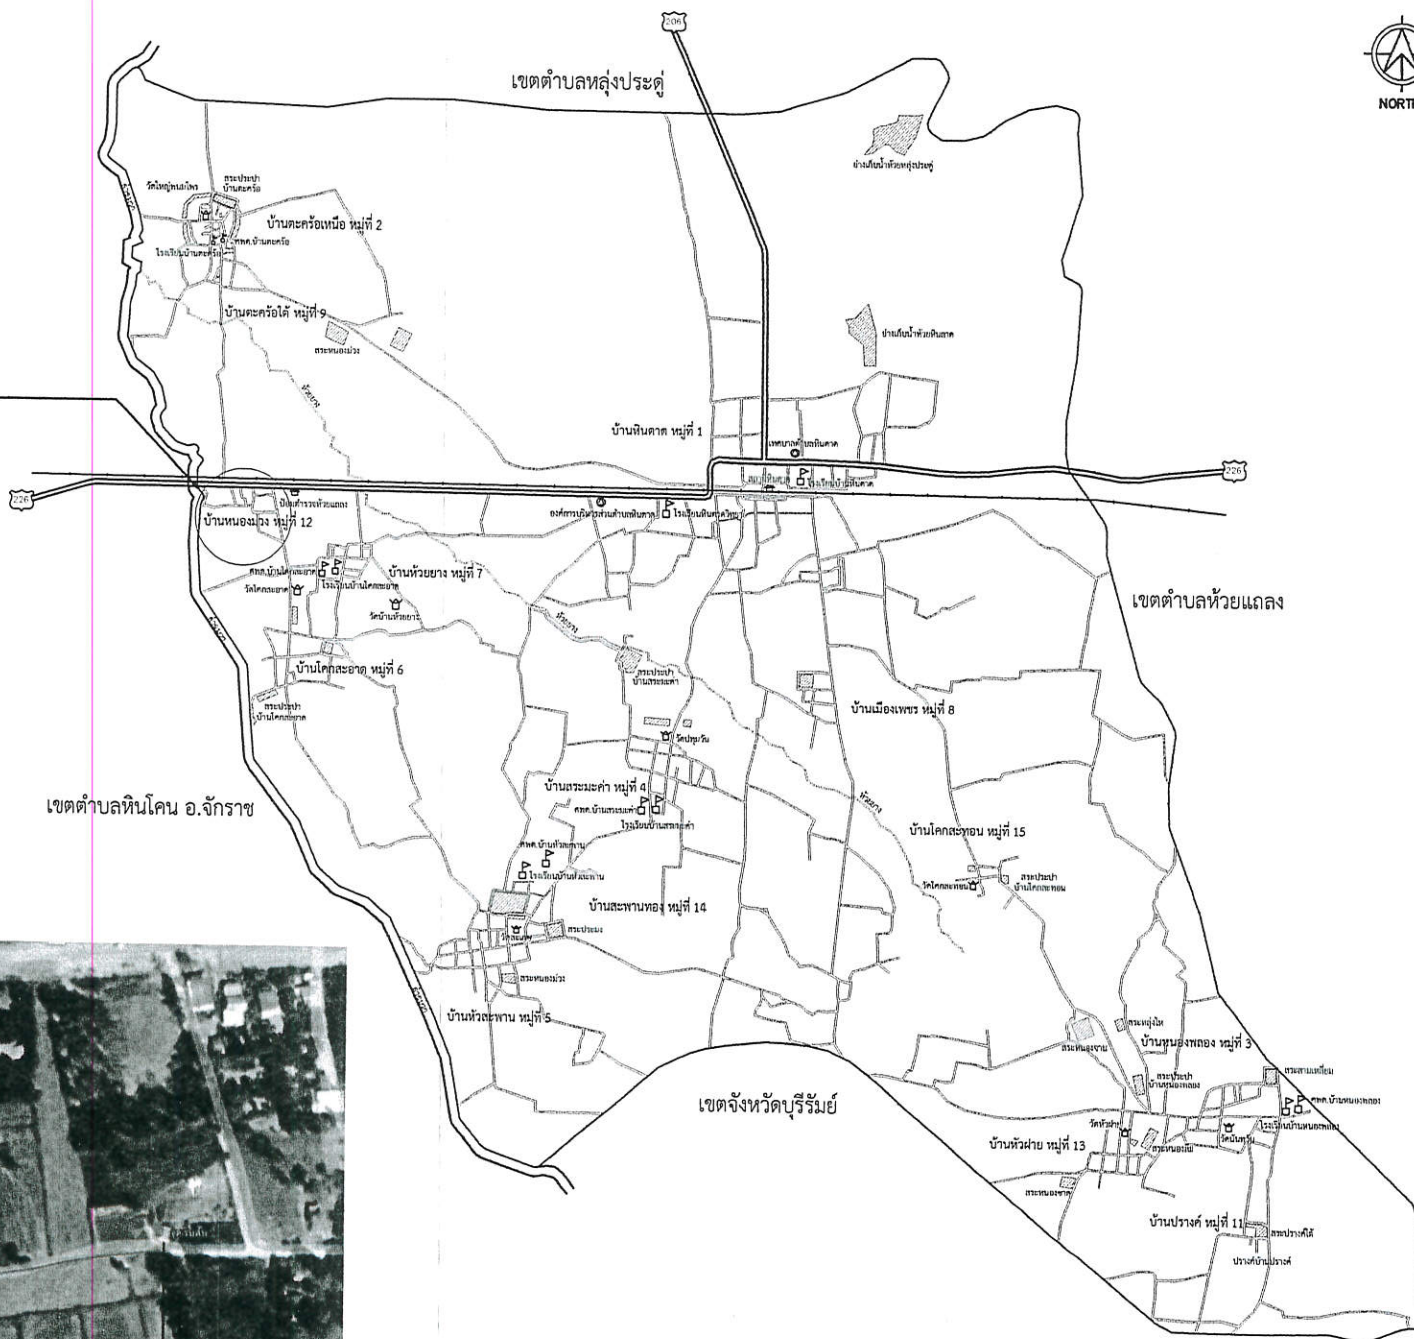

สถานที่ดำเนินโครงการ

จุดสิ้นสุด 0+250
พิกัด N 15.001110 E 102.517912



จุดเริ่มต้น 0+000
พิกัด N 15.001156 E 102.520102

แผนที่ตั้งเขย
NOT TO SCALE